

Commune de LA TRANCHE SUR MER


Lotissement à usage principal d'habitation

"La Petite Grière"

Maître d'ouvrage

ARTIMMOBILIER
11 place du Marché
85170 LE POIRE SUR VIE

Chemin de La Coulée

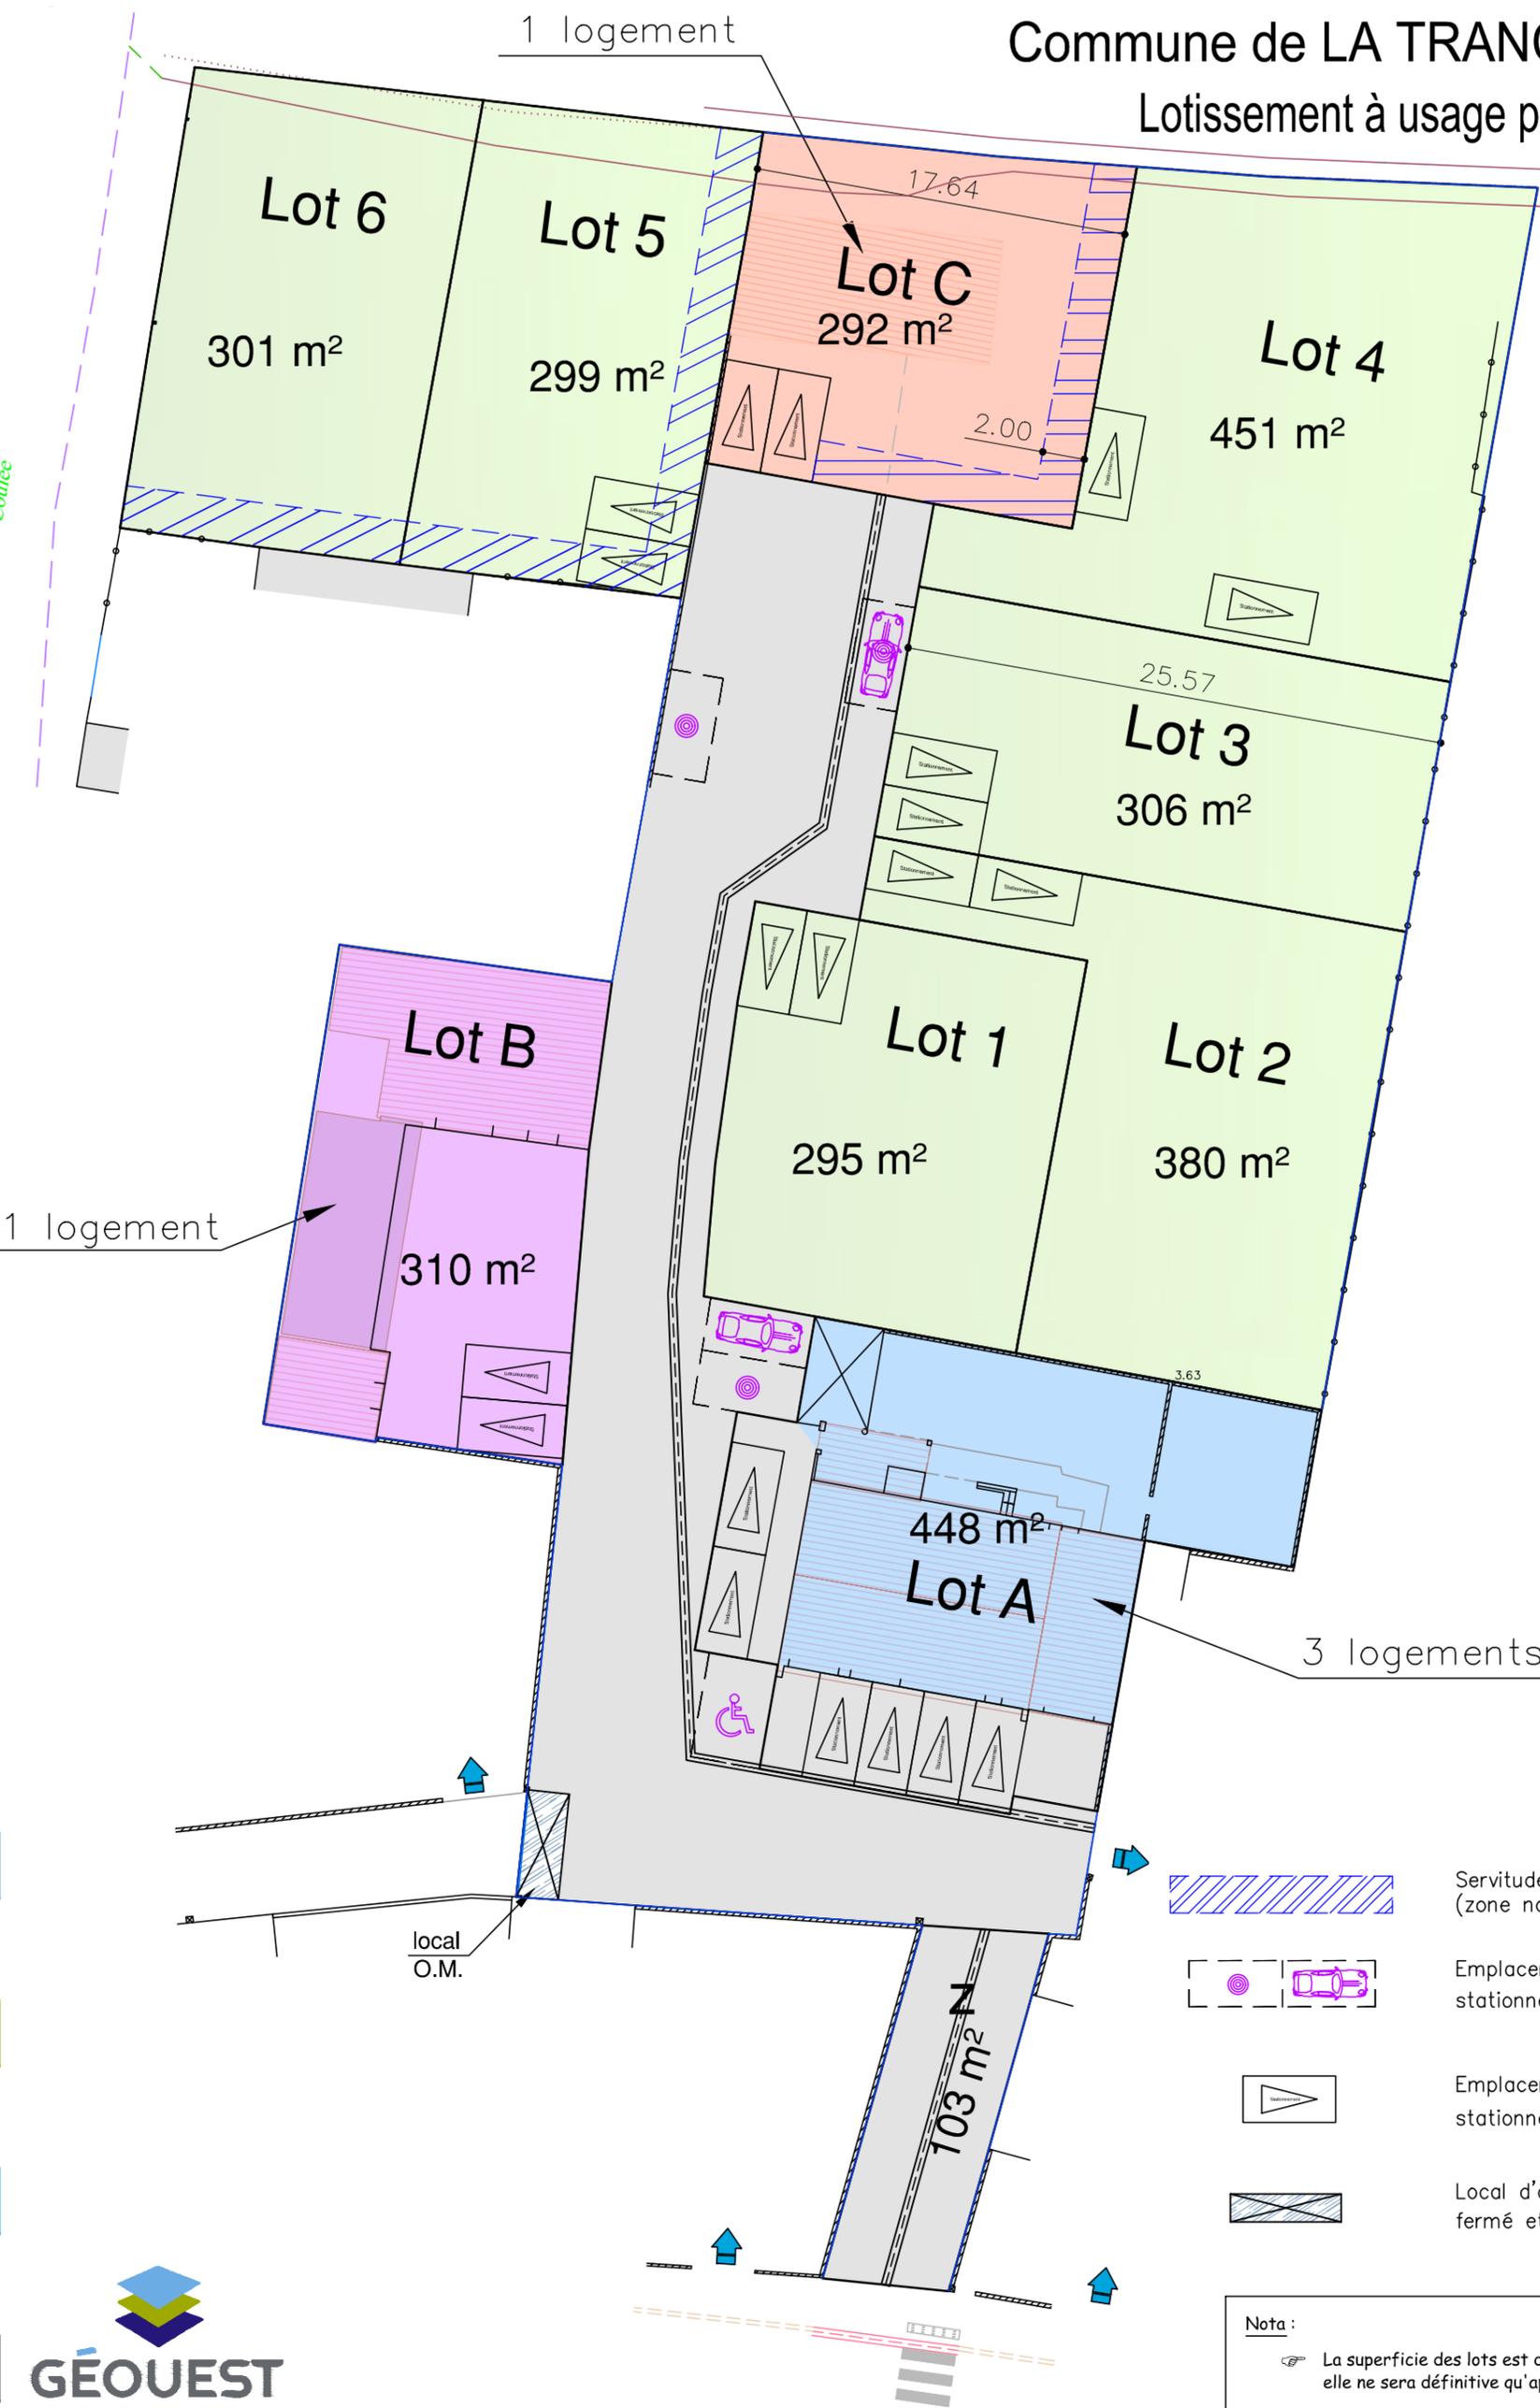


N



Servitude d'aqueduc canalisation EP (zone non constructible)



Emplacement des places de stationnement publiques

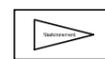

Emplacement indicatif des places de stationnement privées



Local d'ordures ménagères de 10 m² fermé et traité en béton

Nota :

La superficie des lots est donnée à titre indicatif, elle ne sera définitive qu'après bornage.